

# FORMULAIRE D'AUTO-INSPECTION

## Prévention incendie




Nom : \_\_\_\_\_ Prénom : \_\_\_\_\_

Adresse : \_\_\_\_\_


N° de logement : \_\_\_\_\_

Propriétaire  Locataire

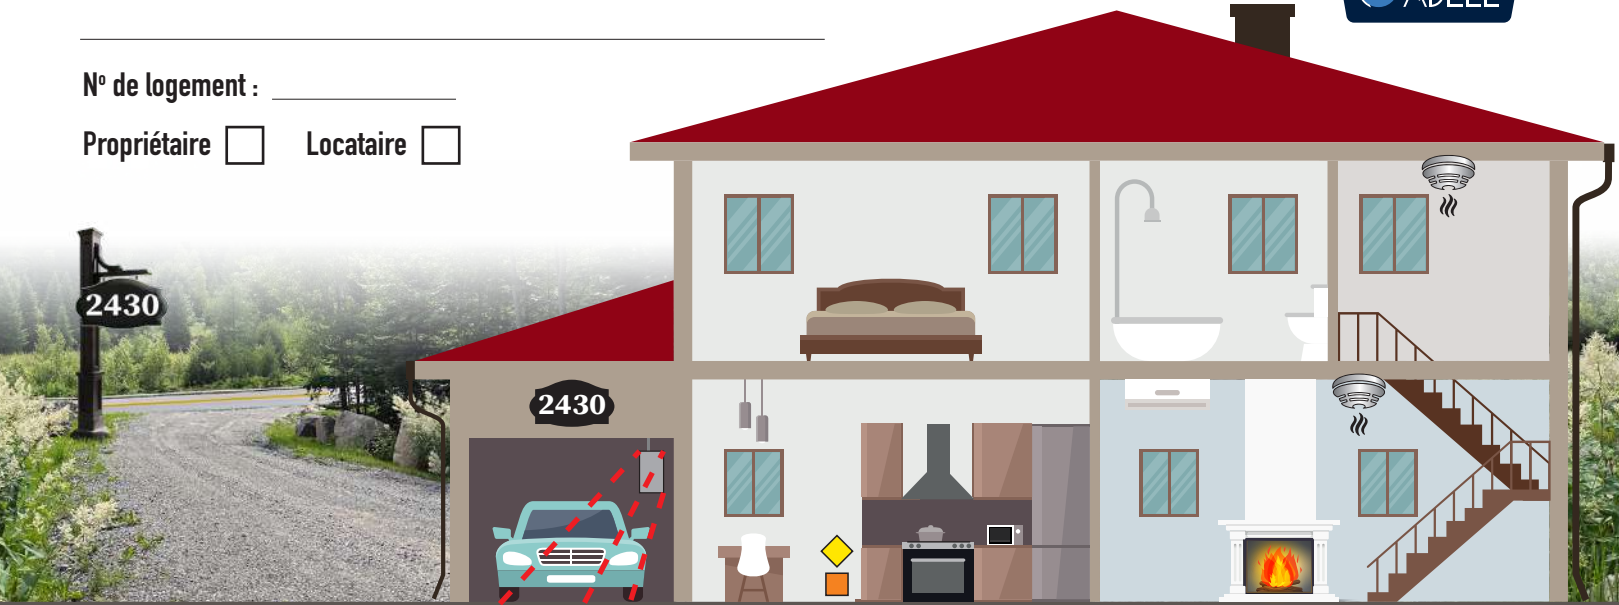


### PANNEAU DE DISTRIBUTION ÉLECTRIQUE

- Chambres des maîtres
- Cuisine
- Éclairage sous-sol
- Eau chaude
- SPA

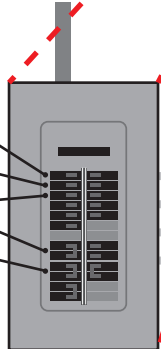

**DÉGAGEMENT  
FRONTAL  
DE 1 MÈTRE  
OBLIGATOIRE**

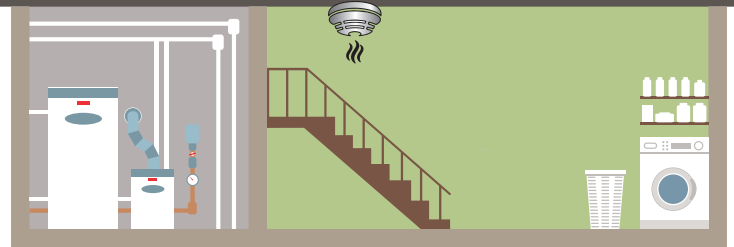

Devons-nous tester nos appareils si nous sommes reliés à une centrale d'incendie?

Dans cette situation, communiquez avec votre centrale d'incendie avant de vérifier la conformité de vos appareils de détection.



### CONFORMITÉ

#### AVERTISSEUR DE FUMÉE

- Un avertisseur de fumée doit être installé à chaque étage d'un logement.
- L'avertisseur de fumée doit être installé au plafond ou sur un mur à une distance d'environ 4 à 12 pouces du plafond.
- Un avertisseur de fumée fonctionnel doit : Avoir une bonne audibilité, ne présenter aucun trouble, ne pas avoir été peinturé et avoir moins de 10 ans.

#### AVERTISSEUR DE MONOXYDE DE CARBONE

- L'avertisseur de monoxyde de carbone est requis lorsqu'il y a présence d'un garage attaché à la résidence et/ou la présence d'un appareil produisant une combustion incomplète (foyer, génératrice, etc.).
- L'avertisseur de monoxyde de carbone doit être installé et être conforme aux directives du fabricant.

#### AVERTISSEUR DE PROPANE

- Un avertisseur de propane est requis lorsqu'un équipement au propane est utilisé dans le logement.
- L'avertisseur de propane doit être installé et être conforme aux directives du fabricant.

#### INSTALLATION ÉLECTRIQUE

- Un accès et un dégagement frontal de 1 mètre sont obligatoires.
- Les disjoncteurs électriques doivent être identifiés.

#### ADRESSE CIVIQUE (2430)

- L'adresse civique doit être visible et lisible depuis la voie publique en tout temps.

### FORMULAIRE D'AUTO-INSPECTION

#### AVERTISSEUR DE FUMÉE

- Est-ce que vos avertisseur(s) de fumée(s) sont conforme(s) à chaque étage de votre logement?

OUI  N/A

#### AVERTISSEUR DE MONOXYDE DE CARBONE

- Est-ce que votre avertisseur de monoxyde de carbone est installé et est conforme aux directives du fabricant?

#### AVERTISSEUR DE PROPANE

- Est-ce que votre avertisseur de propane est installé et est conforme aux directives du fabricant?

#### INSTALLATION ÉLECTRIQUE

- Le panneau électrique est-il identifié, dégagé et accessible?

#### ADRESSE CIVIQUE (2430)

- Votre adresse civique est-elle visible et lisible depuis la voie publique en tout temps?